





Parkierungskonzept Göschenen

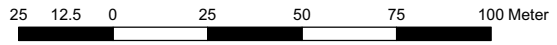

Planerstellung: 15. Dezember 2011  
 Nutzungsplanung: Am-Plan, Emil Amacher, Beckenriederstrasse 58, 6374 Buochs  
 Planerstellung: Trigonet AG, Aemättlistrasse 2, 6370 Stans

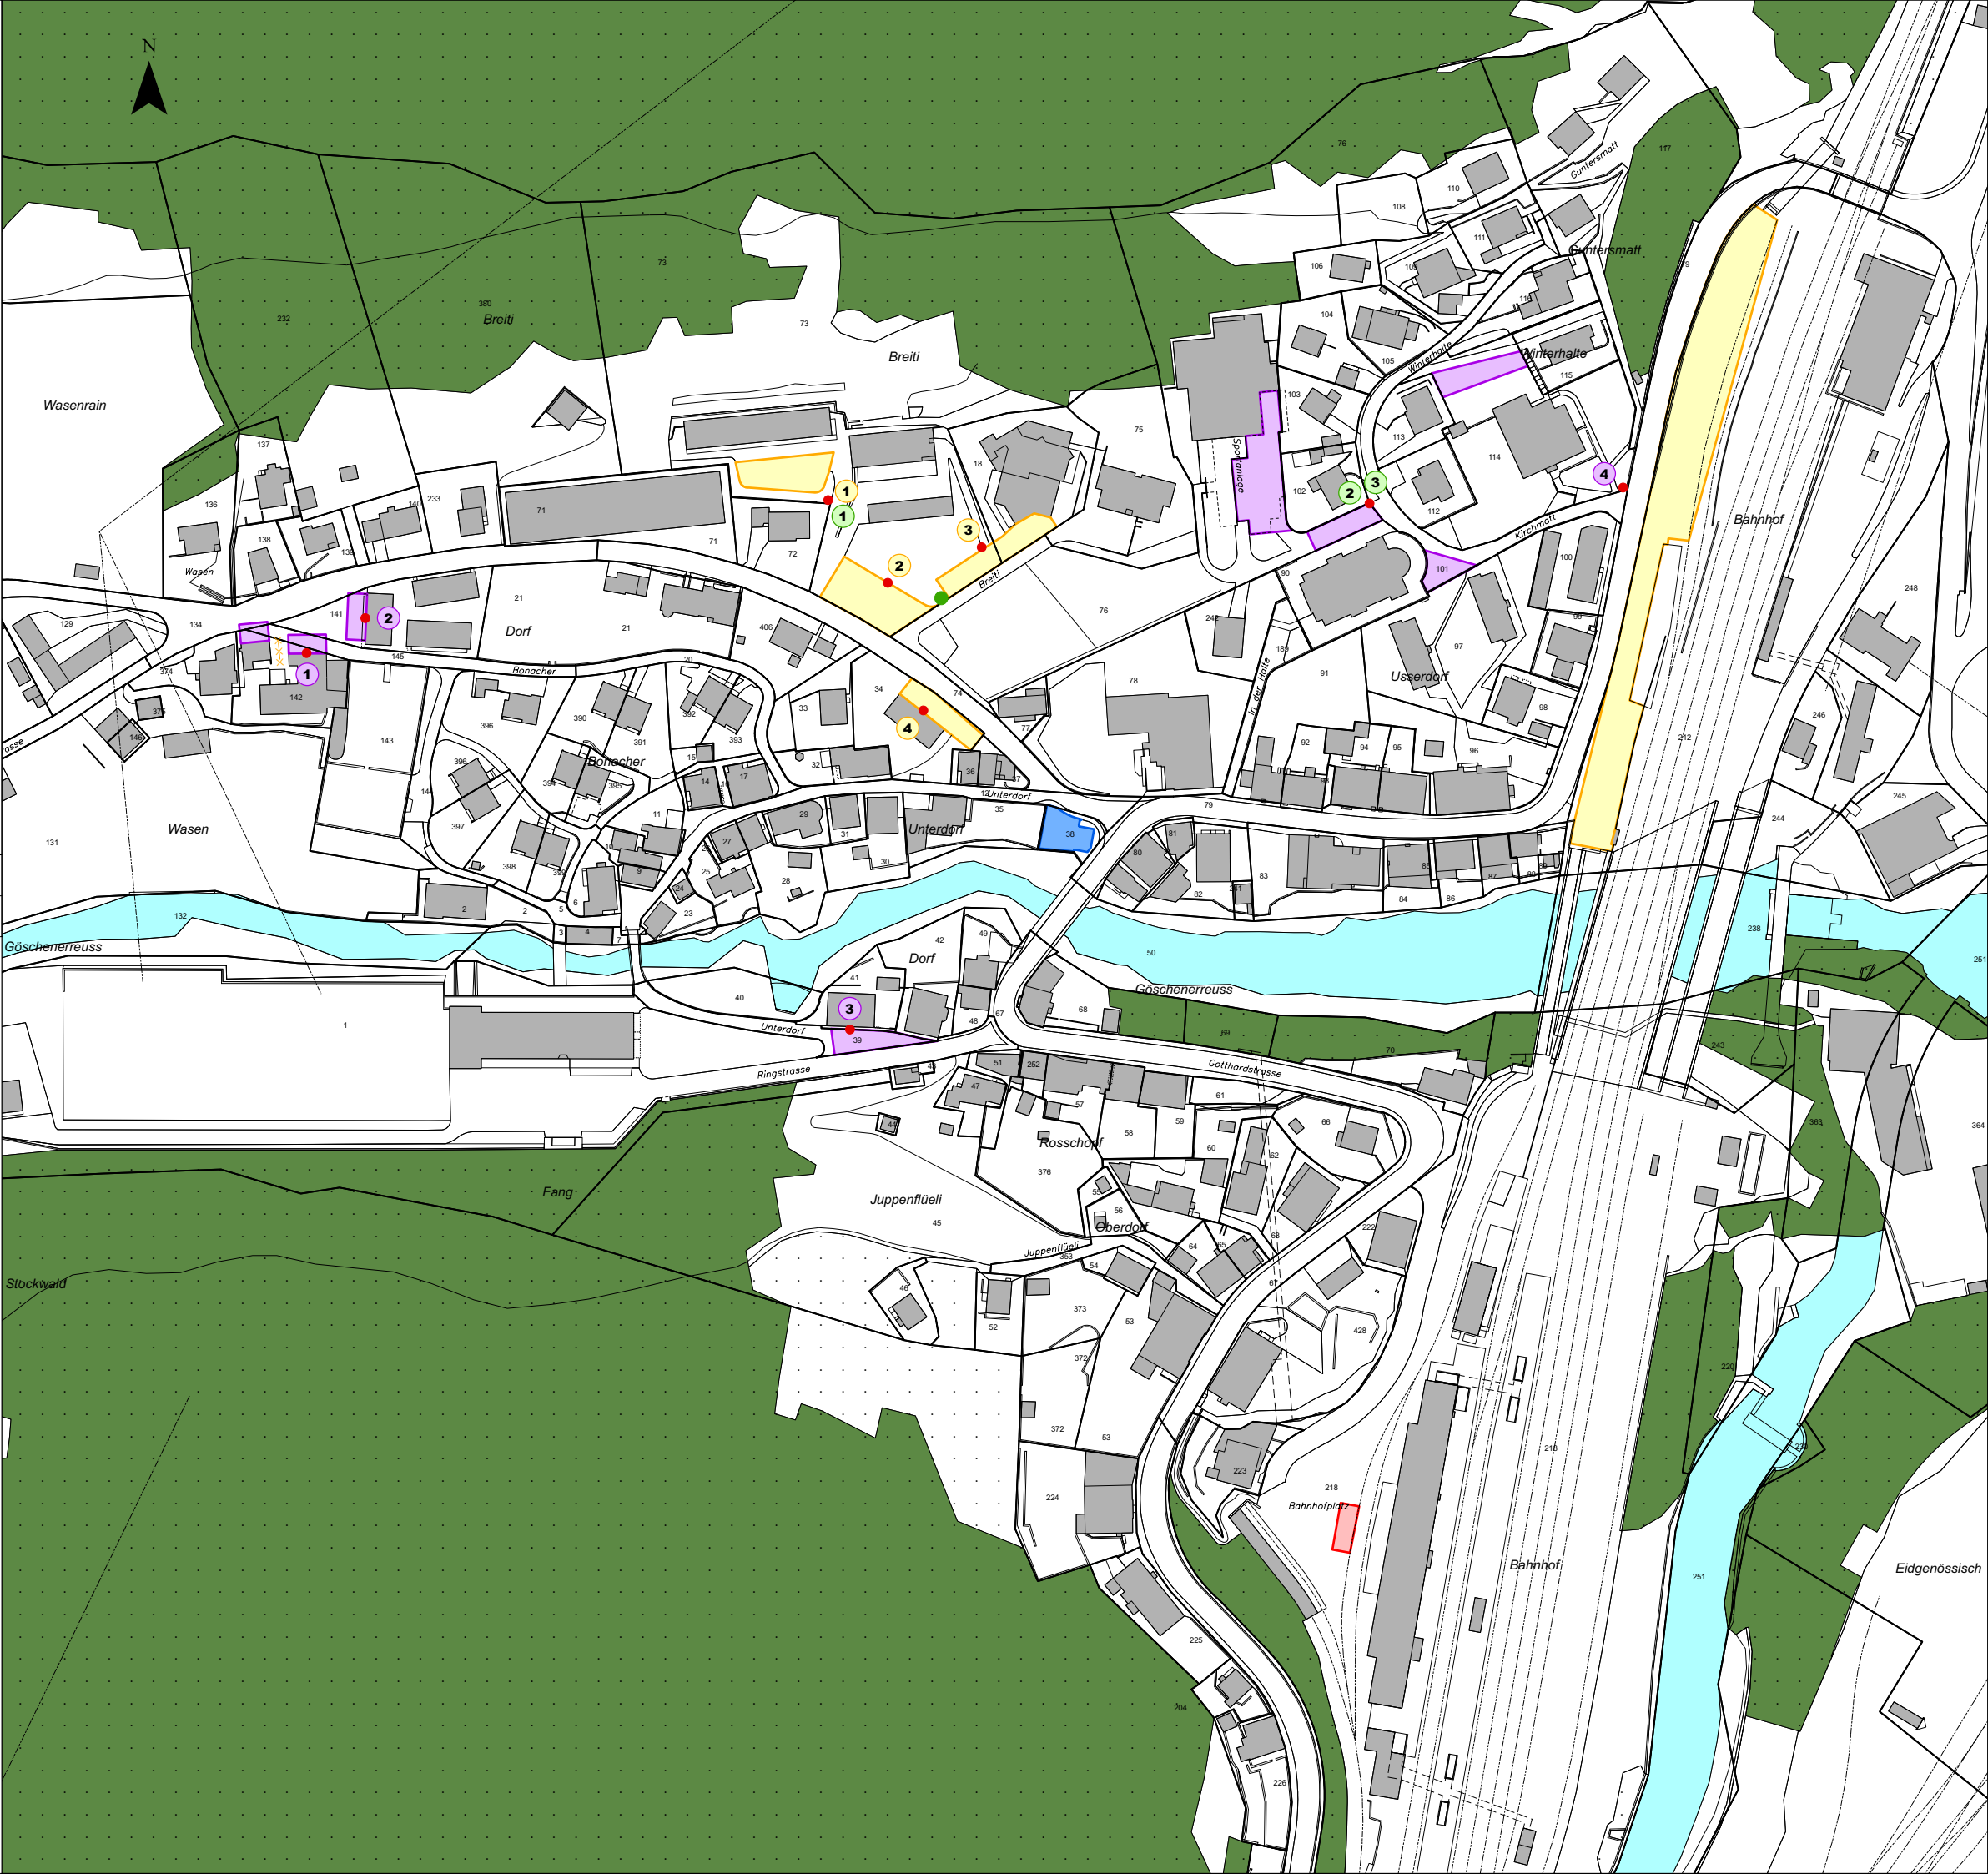

- Legende**
- Zentrale Parkuhr
  - Sammelparkuhr
  - Parkscheibe
  - Blaue Zone (bestehend)
  - Standort Tafel
  - Zentrale Parkuhr (inkl. Beleuchtung)
  - Parkverbot

**1** Parkieren gegen Gebühr, Zentrale Parkuhr, max. 72 Std.

**2** Parkieren mit Parkscheibe, täglich 06.00 - 20.00 Uhr, max. 3 Std.

**4** Zone Parkieren mit Parkscheibe, täglich 06.00 - 20.00 Uhr, max. 3 Std.

**1** Wegweiser Parkplatz

- Gebäude
- Gewässer
- Wald
- bestockt übrige Fläche